



Suite A
 MAIN & THIRD FLOORS ONLY
 970 sq. ft.
 INCLUDING BALCONY

· C · O · N · S · U · L · A · T · E · N · O · R · T · H ·
 · a · d · e · v · e · l · o · p · m · e · n · t · b · y · · The Dynasty Group ·

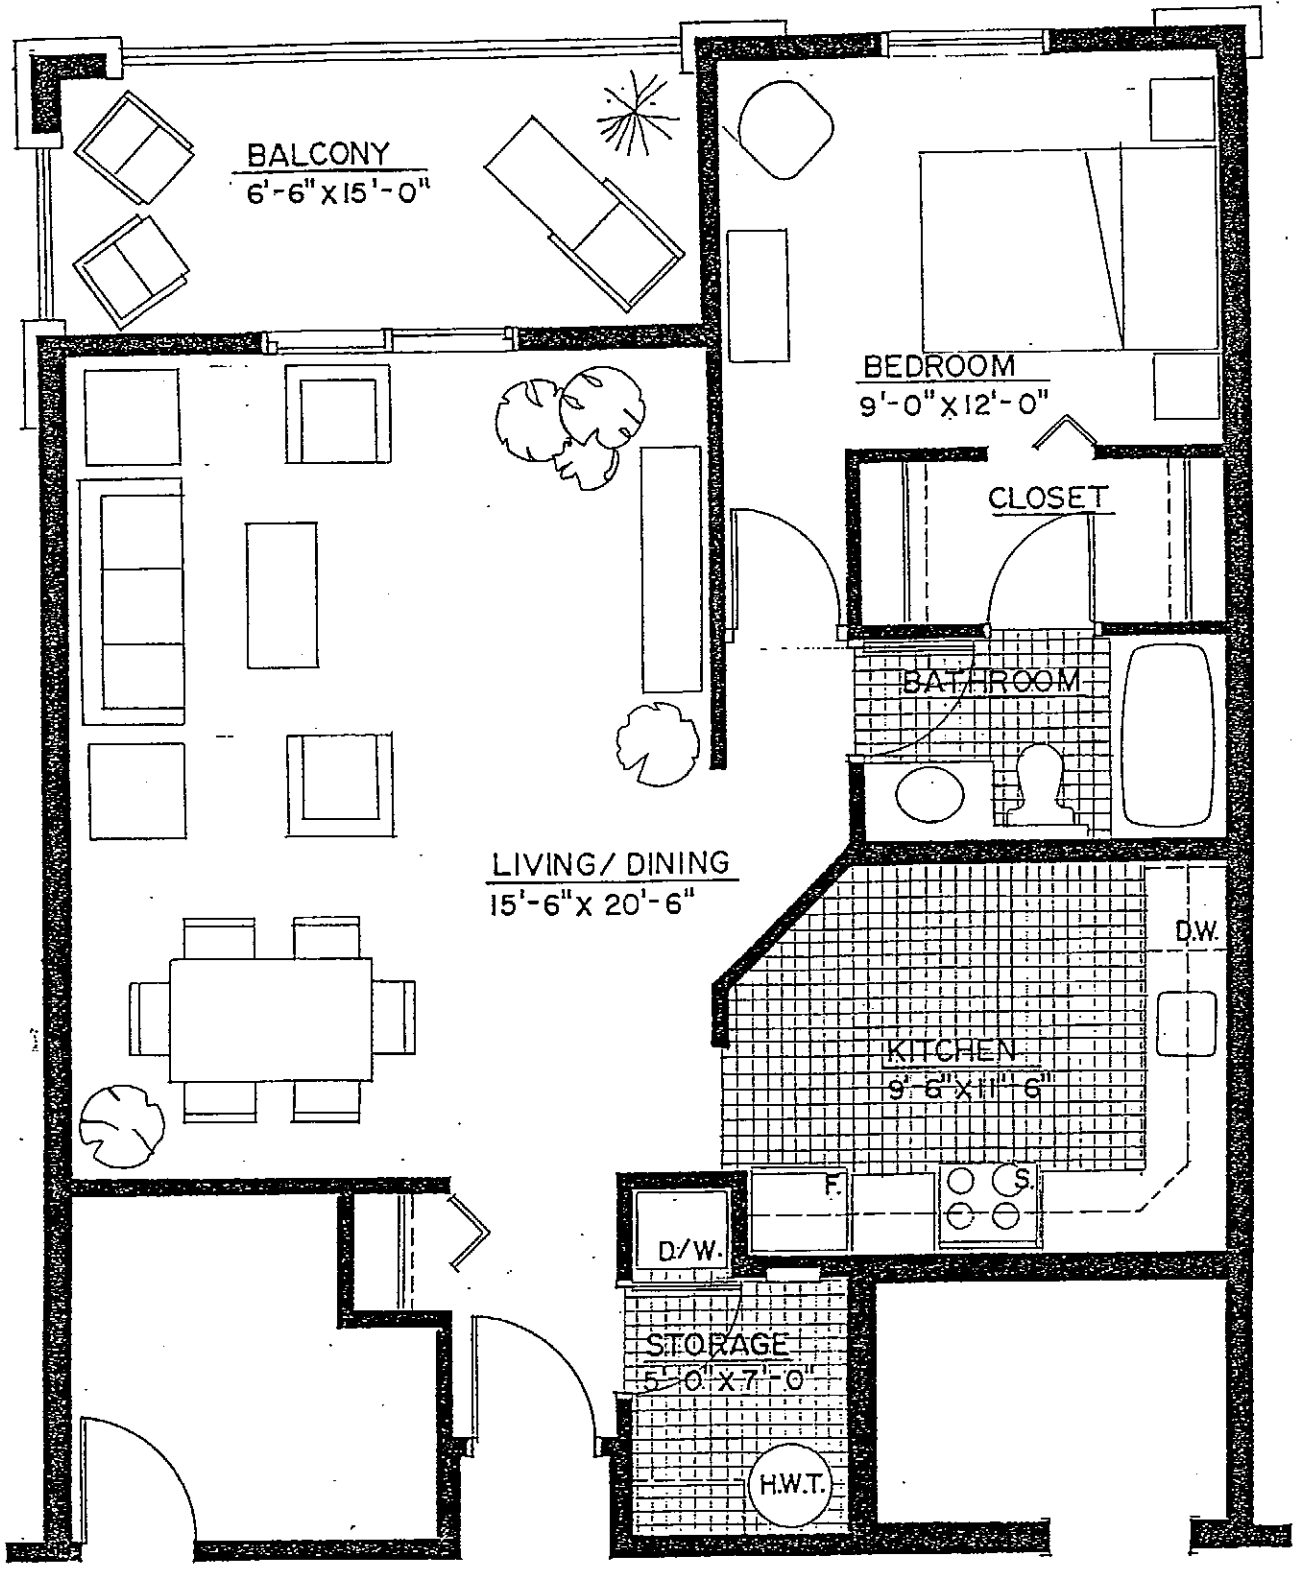


Suite E:1
 MAIN FLOOR ONLY
 865 sq. ft.
 INCLUDING BALCONY

· C · O · N · S · U · L · A · T · E · N · O · R · T · H
 · a · d · e · v · e · l · o · p · m · e · n · t · b · y · The Dynasty Group

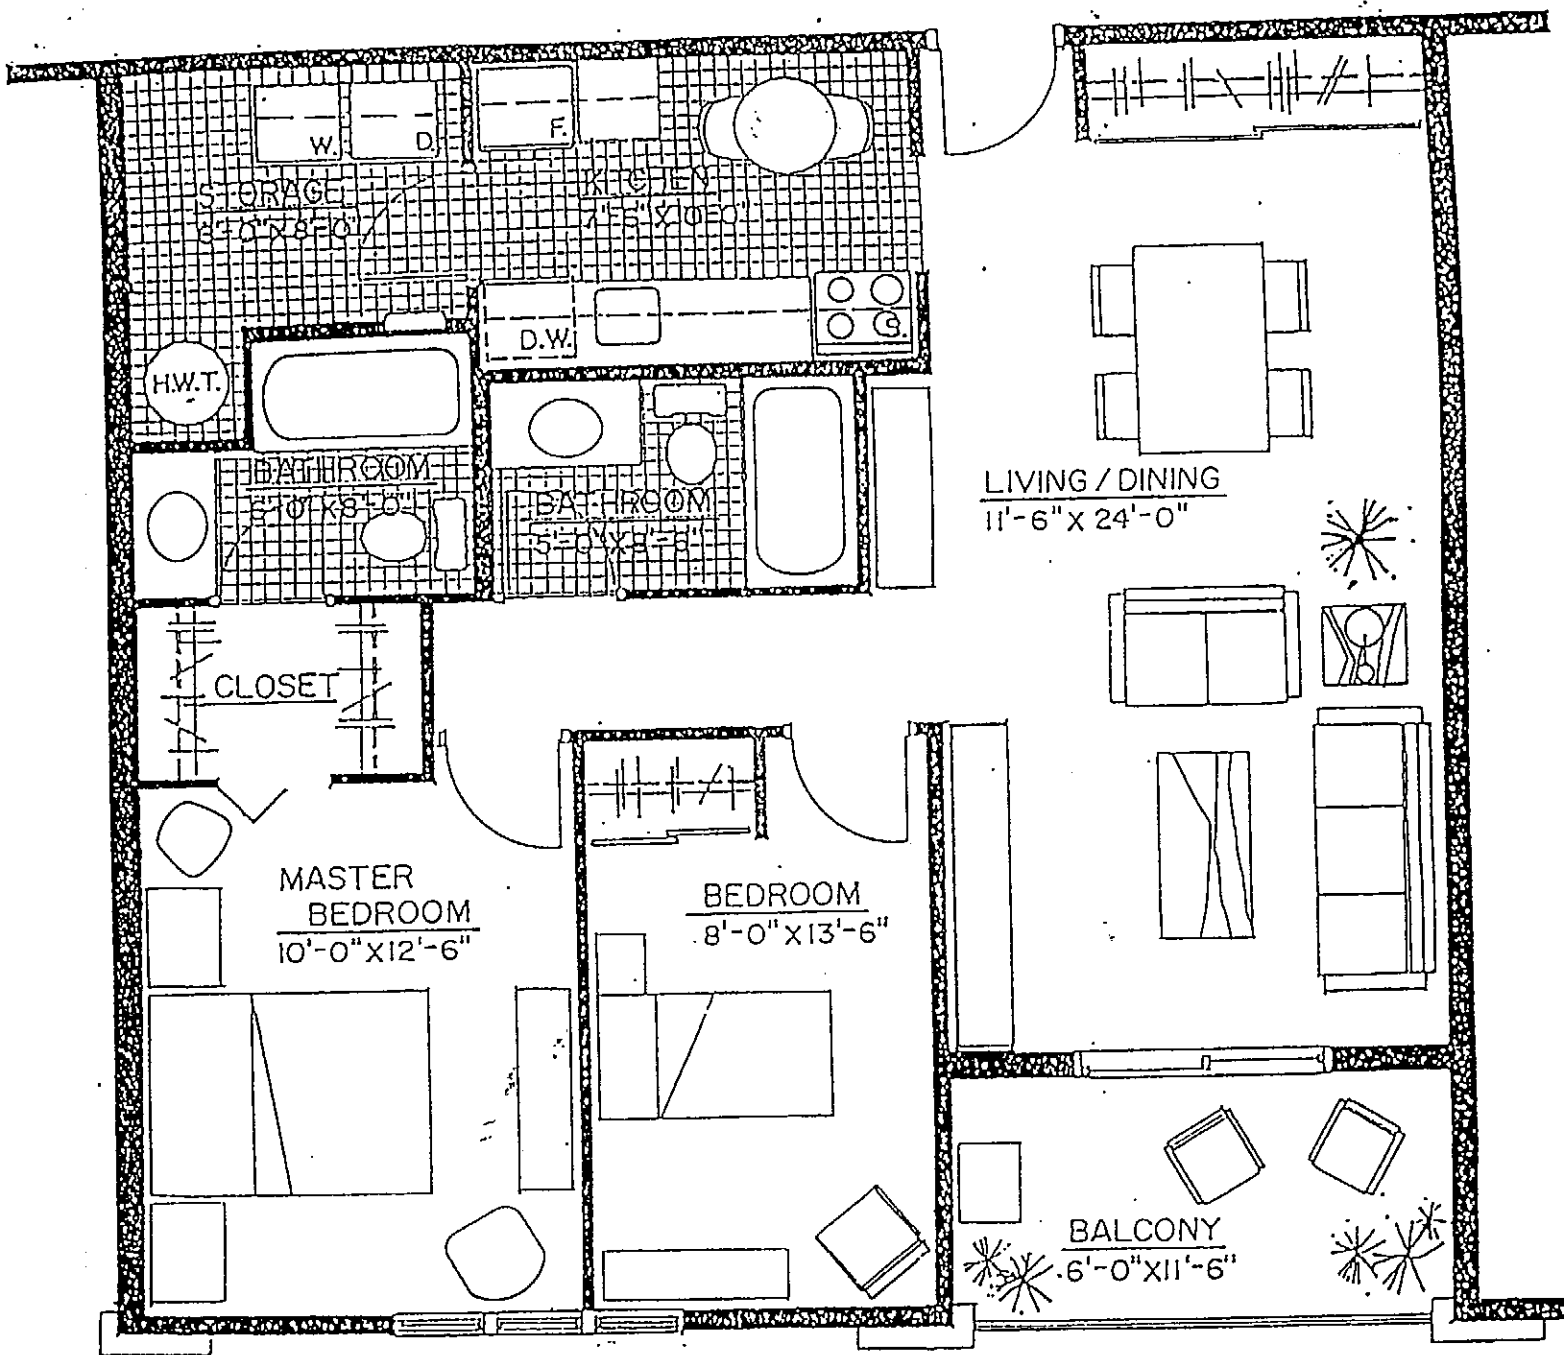


Suite B
 980 sq.ft.
 INCLUDING BALCONY

· C · O · N · S · U · L · A · T · E · N · O · R · T · H
 · a · d · e · v · e · l · o · p · m · e · n · t · b · y · The Dynasty Group

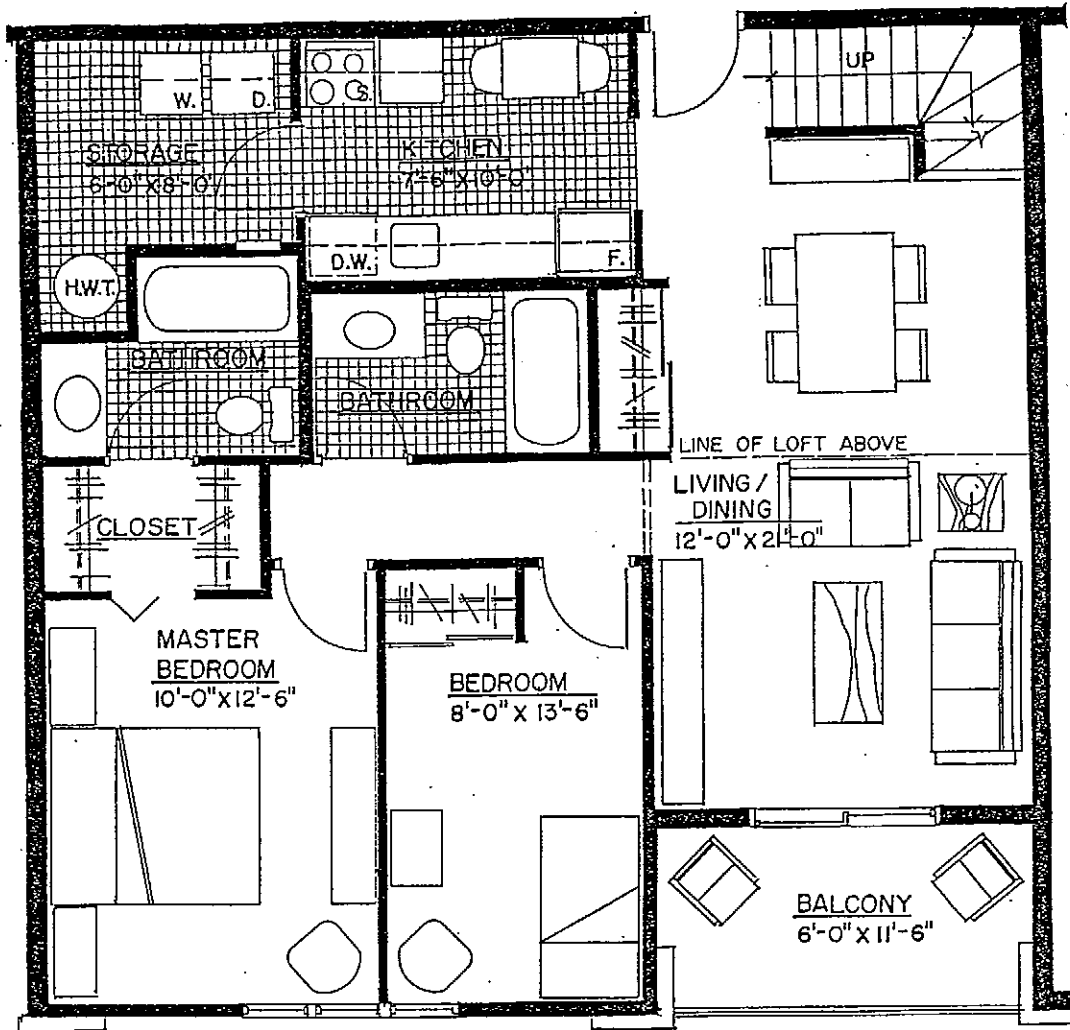

Suite B-1
 1135 sq. ft.
 INCLUDING BALCONY

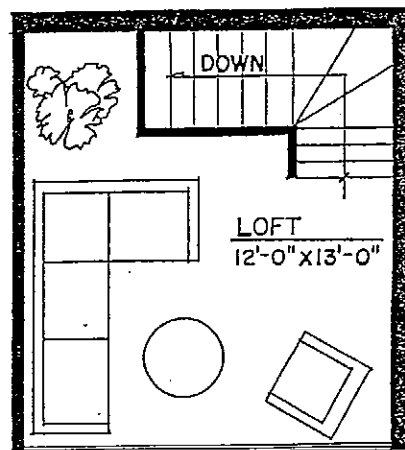

· C · O · N · S · U · L · A · T · E · N · O · R · T · H ·
 · a · d · e · v · e · l · o · p · m · e · n · t · b · y · · The Dynasty Group